
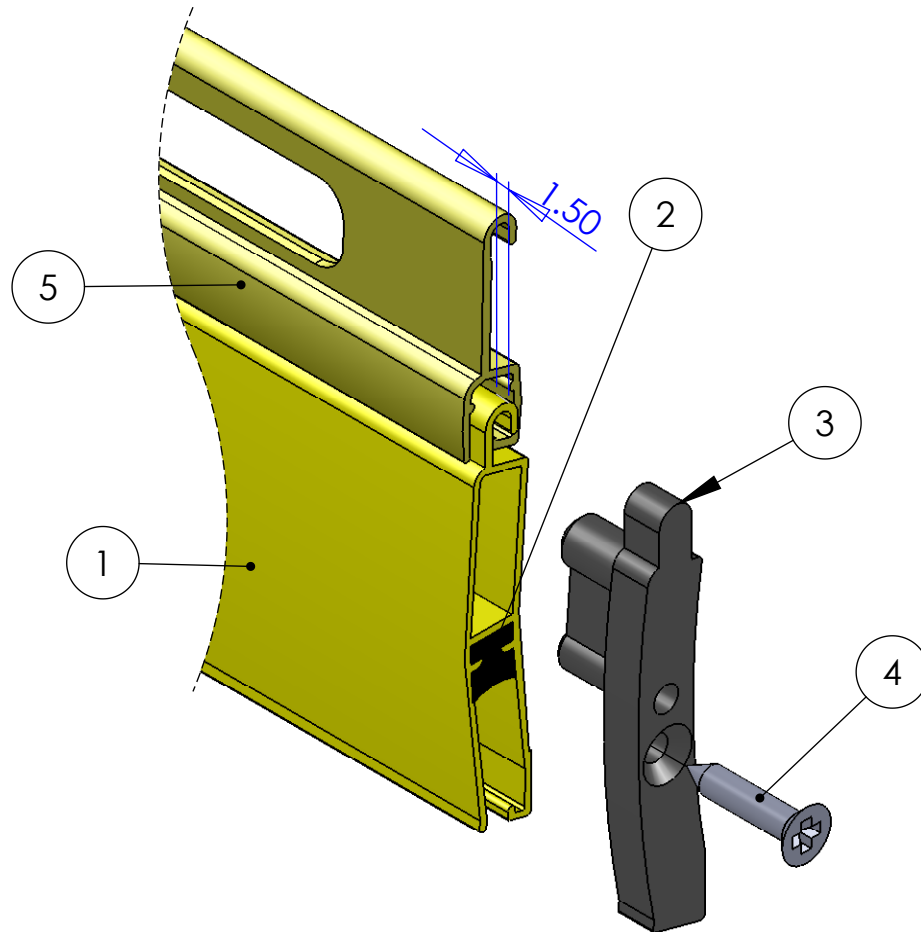


תרשים הרכבת תריס אור

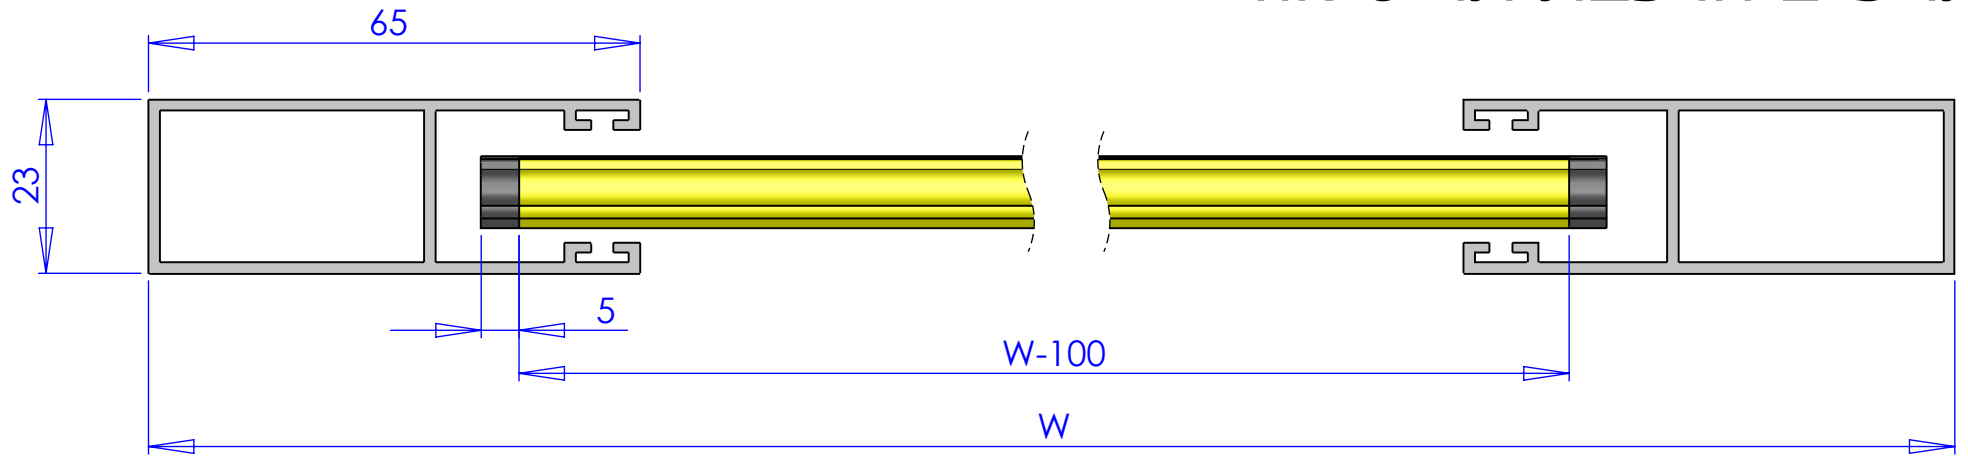

קוטרי גלילה לשלב 61 מ"מ

D2 ואל 89	D1 ואל 70	H גובה ס"מ
17	16	125
19	18	165
20	19	215
22	20	230
25	23	270
27	25	300

קוטרי גלילה לשלב 45 מ"מ

D2 ואל 70	D1 ואל 60	H גובה ס"מ
15	14	125
17	16	165
19	18	215
21	20	230
24	23	270
26	25	300

No	Name	
1	שלב אלומיניום 45/61 מ"מ	
2	גומי השקטה מוגן פטנט	
3	שלה פלסטיק איכותית	
4	M3 בורג פח ראש קוני	
5	ספייסר אלומיניום	